


Popes pamatskola

III stāvs

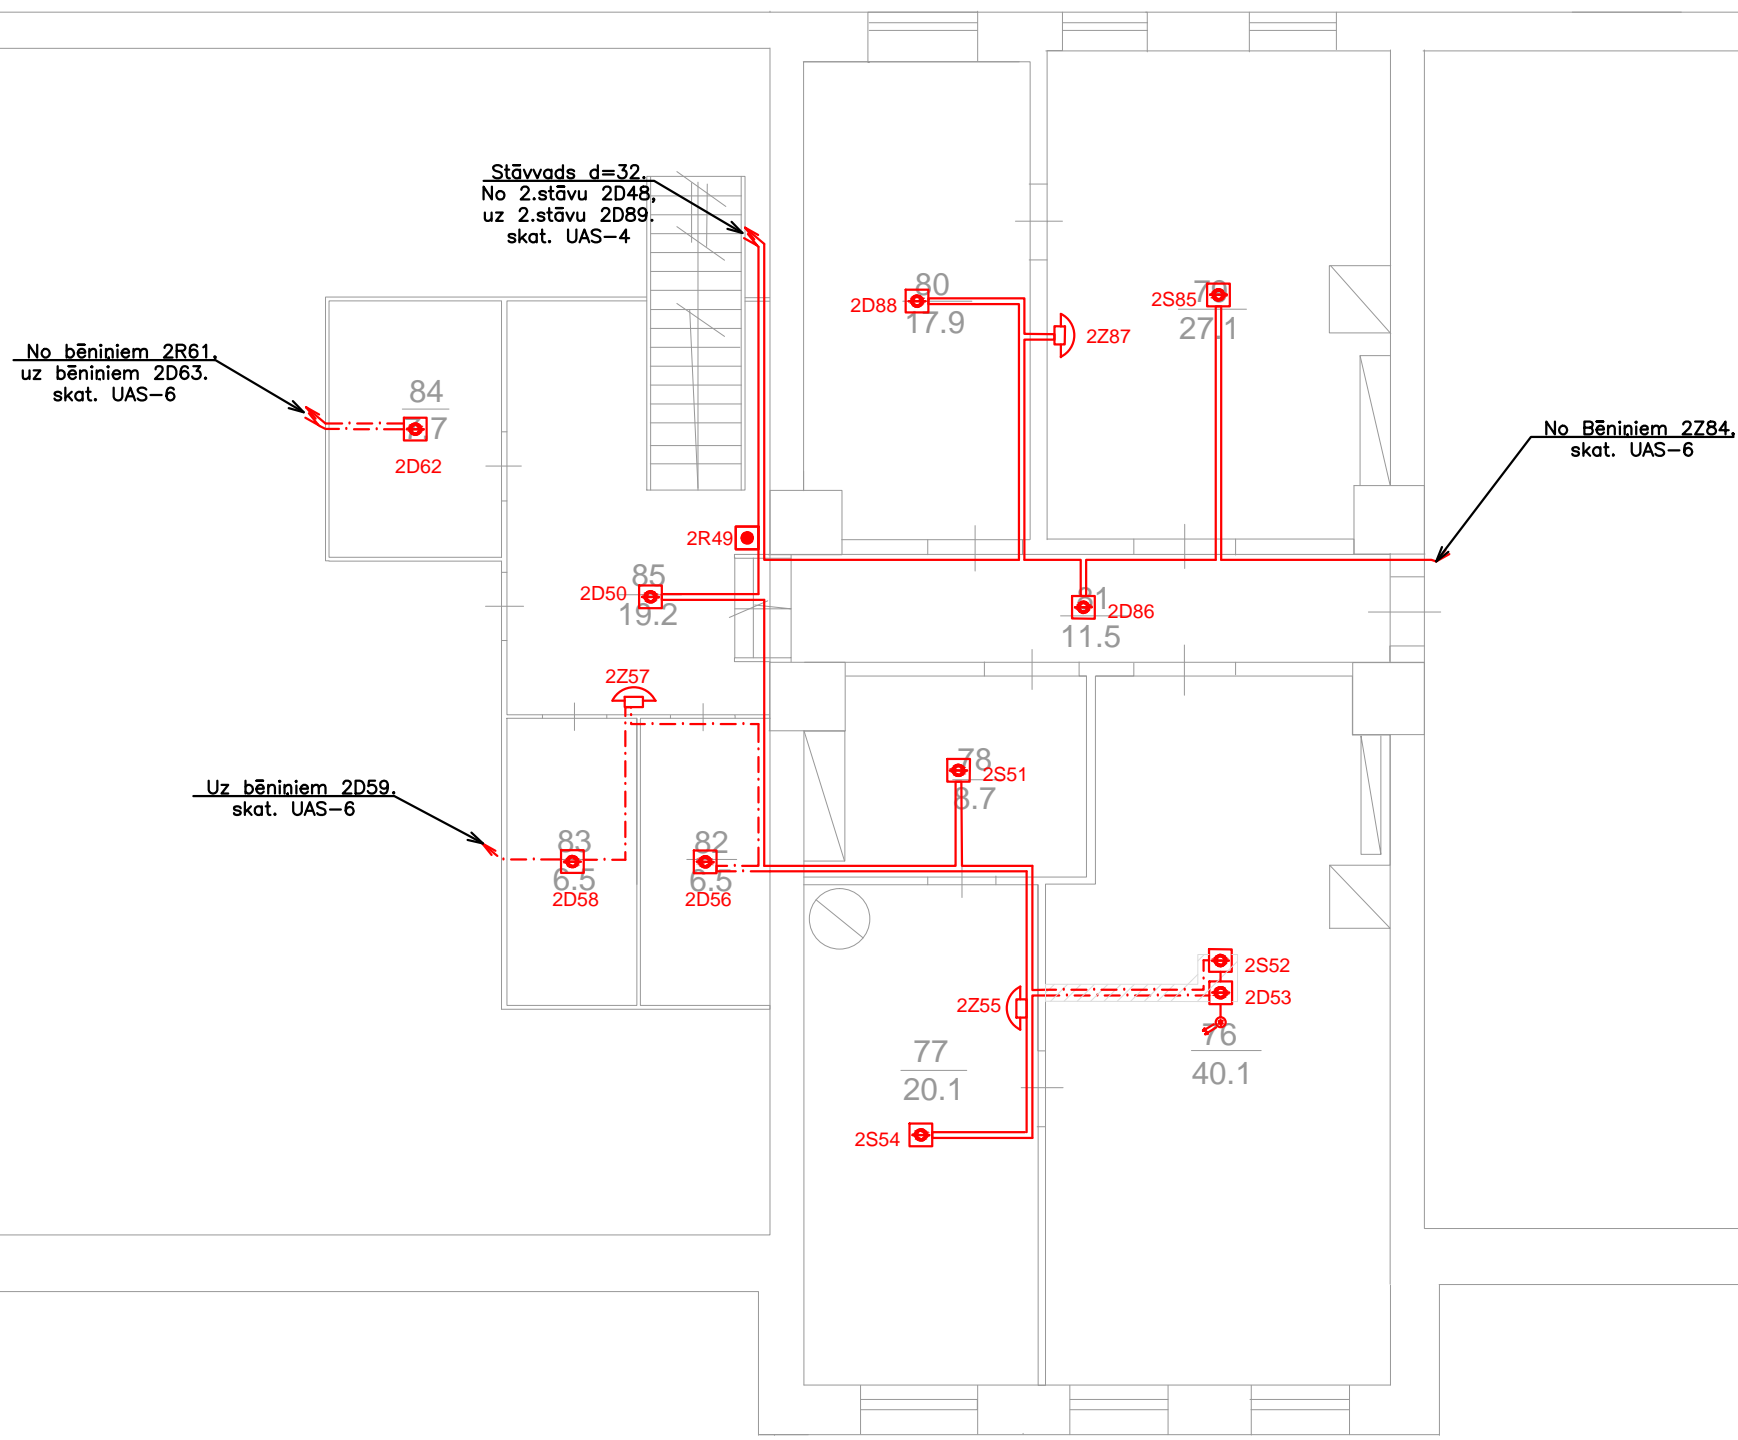

Telpu eksplikācija		
Nr.	Telpas nosaukums	Platība
76	Zīmēšanas kabinets	40,1m2
77	Zīmēšanas kabinets	20,1m2
78	Noliktava	8,7m2
79	Mājturības kabinets	27,1m2
80	Mājturības kabinets	17,9m2
81	Gaitenis	11,5m2
82	Noliktava	6,5m2
83	Noliktava	6,5m2
84	Noliktava	7,7m2
85	Priekštelpa	19,2m2
86	Balkons	23,2m2
87	Terase	42,1m2
88	Terase	40,4m2
Kopējā platība:		271m2

Piezīmes: Projekta sastāvu un vispārīgos rādījumus skatīt lapā UAS-1 un paskaidrojumu rakstā.
Objekts: "Automātiskās ugunsgrēka atklāšanas un trauksmes signalizācijas sistēmas izbūve Popes pamatskolā, Popes ciemā, Popes pagastā, Ventspils novadā"

Pasūtītājs: Ventspils novada pašvaldība				Nr. 55-1		
Amats	Uzvārds	Paraksts	Datums	Automātiskās ugunsdzēsības signalizācijas tīklu Bēniņstāva plāns	Stadija	Lapa
UAS daļas vad.	G.Bandenieks		01.08.2017		TP	UAS-5 1.
Projektēja	A.Krišjāne		01.08.2017			