


**BETONA APMALES ĒKAI
ATJAUNOŠANAS GRIEZUMS**


Betons B15

Šķērslīnijas, blītīgais grunts

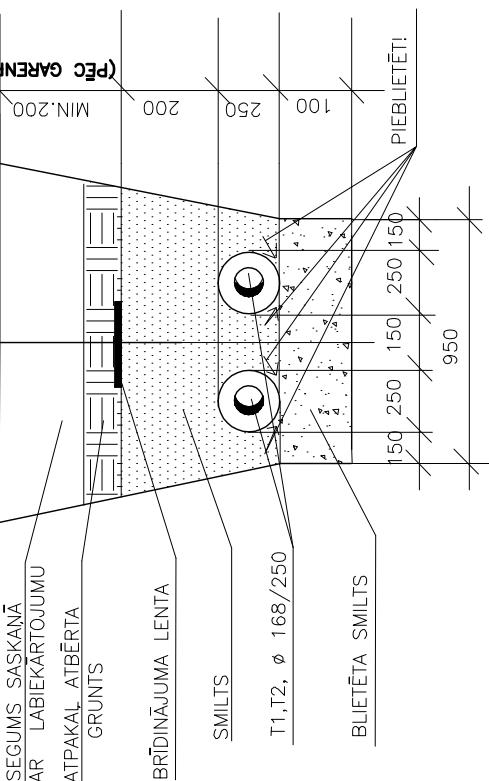


MELNZEMES SEGUMA GRIEZUMS

1. MELNZEME – 150 mm
2. ATPAKAL ATBĒRTA GRUNTS

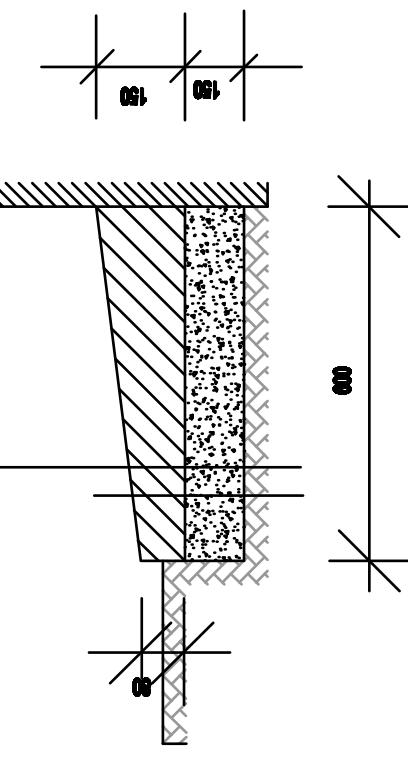

CURLĪGĀSTĀVĀMĀ PĀR UPEI STĀVĀ

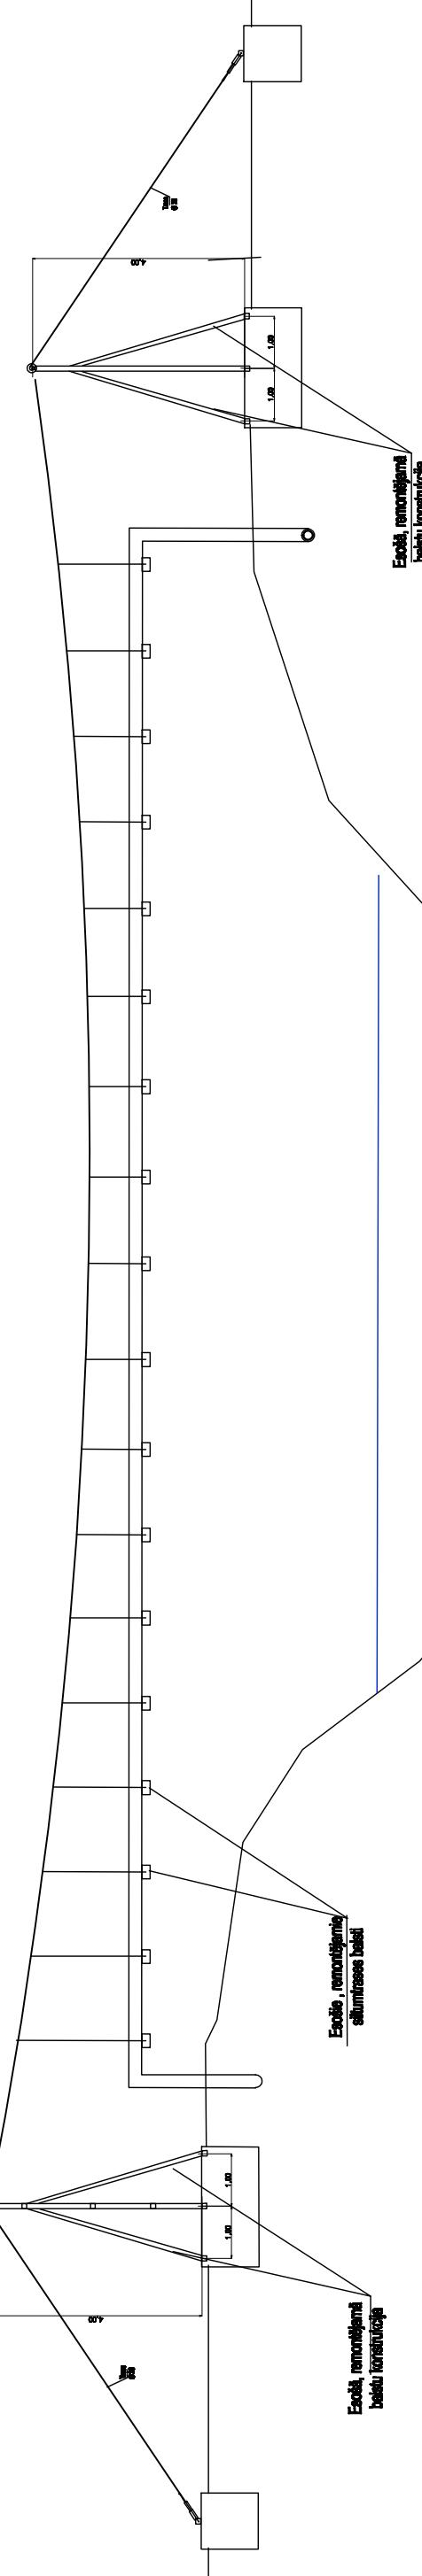

PROJEKTEJĀ	VENTPROJEKTS		
PASŪTĪTĀJS	VENTSPILIS NOVADA PAŠVALDĪBA		
OBJEKTS	Siltumtāss pārbūve no latu nājes ūz garažām Blāzmas ciemā, Puizes pag., Ventspils novads		
RĀSEJUMĀ NOSAUKUMS	GRIEZUMS 1-1. APMALE ĒKAI. SEGUMU GRIEZUMI. CAURUĻU STIRRINĀJUMS PĀR UPE		
AMATS	Objekta Nr. 15_21	STADJA BP	MĀRKASAT
INŽENIERE	UZVĀRS	PĀRKSTS	L.RASA
		LAPAS Nr.	MĒROGS
		5	DATUMS
			2015.05.

LEA DZIRNAVI IELA Nr 24
VENTSPILIS, LV - 3501
tel. 63629159
e-mail:ventprojekts@inbox.lv

Stokes ieb Nr. 4
Ventspilis, LV 3501
Siltumtāss pārbūve no latu nājes ūz garažām Blāzmas ciemā, Puizes pag., Ventspils novads
GRIEZUMS 1-1. APMALE ĒKAI. SEGUMU GRIEZUMI. CAURUĻU STIRRINĀJUMS PĀR UPE