



Proj. AVS-1 ar pamatni  
(individuālas komplektācijas)

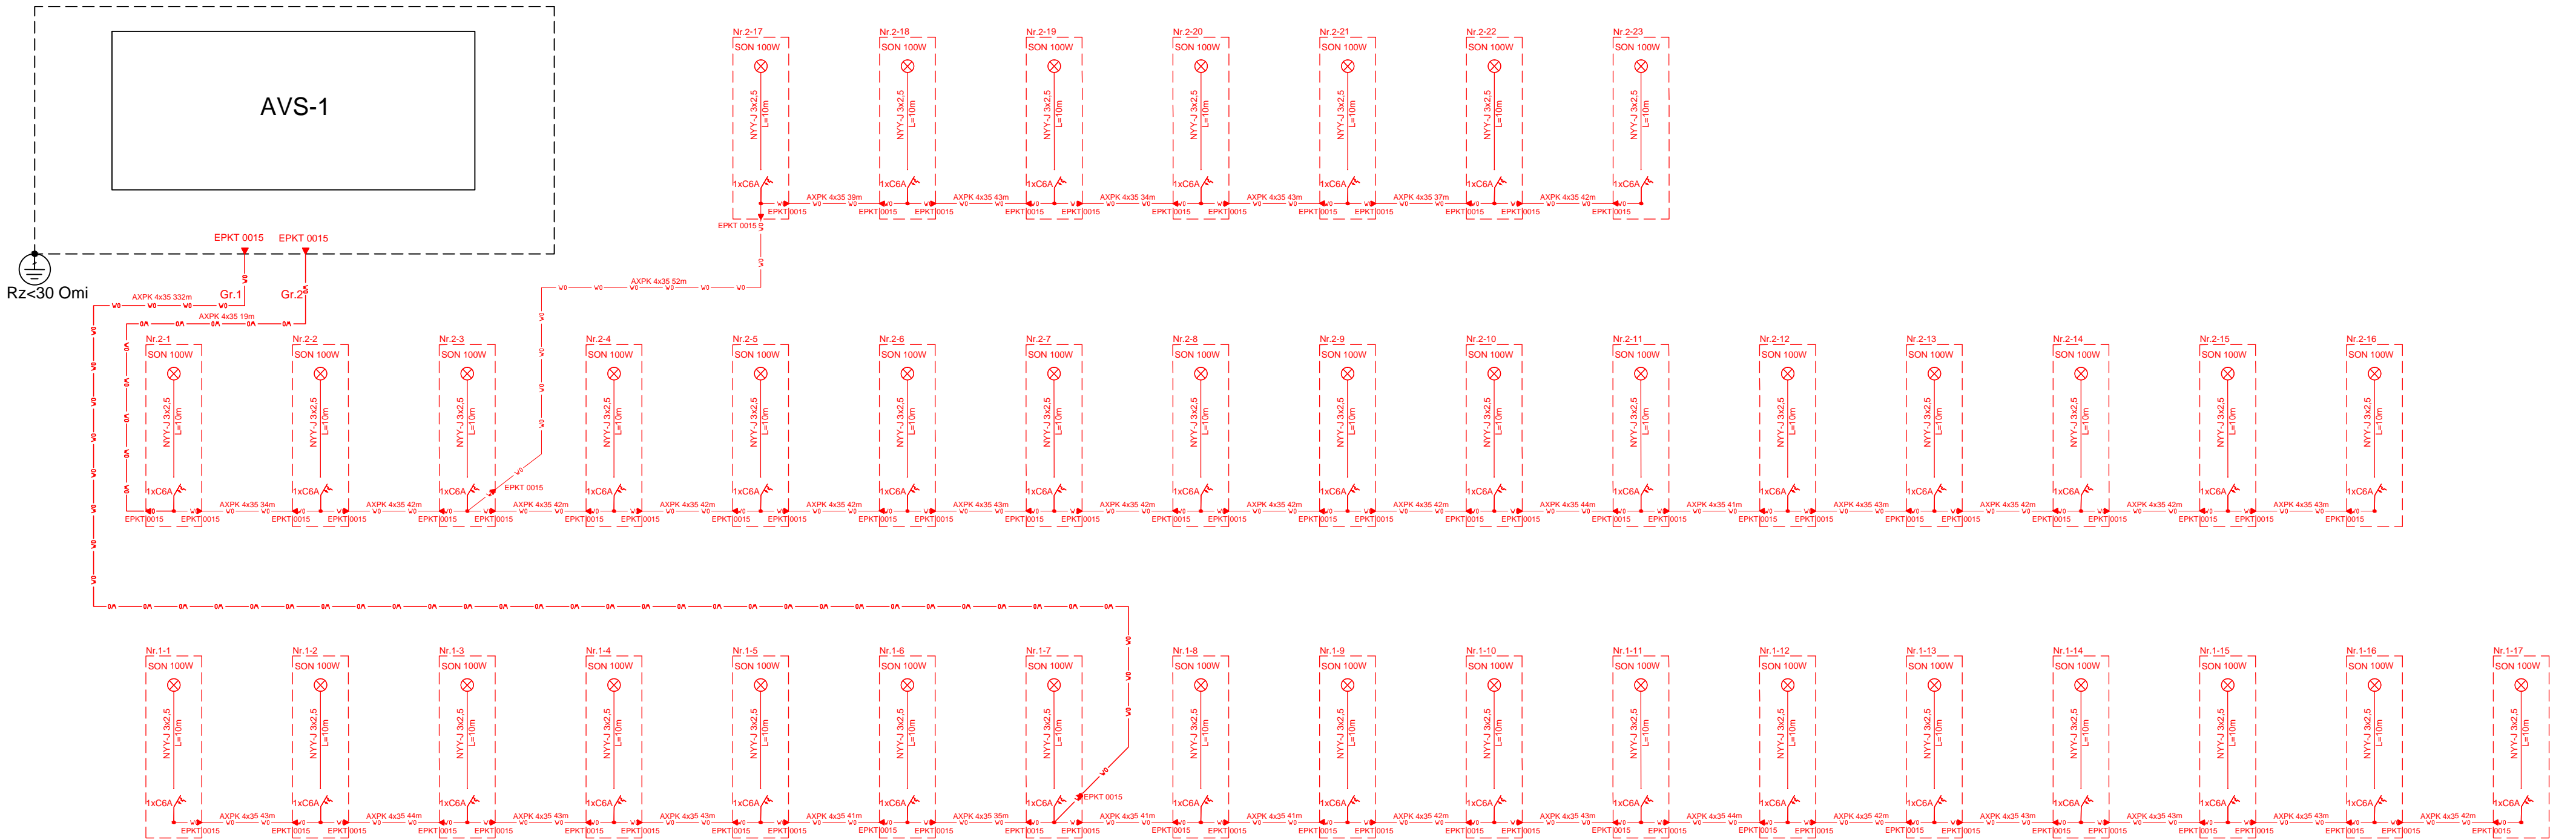

PIEZĪME: projektā pieņemtos apzīmējumus un paskaidrojumus skatīt lapā ELT-1

<div><div>SIA "KCE"</div></div> <div>Reģistrācijas numurs: LV41203037327 Adrese: Dzelzavas 74, Rīga, LV1082 e-pasts: info@kce.lv ; tālrunis: 25444964</div>	Elektroapgaisojuma rekonstrukcija Dokupes ciemā, Tārgales pagastā, Ventspils novadā.					
	Pasūtītājs: Ventspils novada pašvaldība, reģ.nr. 90000052035					
<div>Būvproj.vad. J.Voitko</div> <div>Izstrādāja T.Birziņš</div> <div>08.2014</div> <div>08.2014</div>	Principiālā shēma			Marka: ELT		
				<div>Stadija</div> TP	<div>Lapa</div> 4	<div>Mērogs</div>
				Pasūtījuma Nr.		
				Arhīva reģ. Nr.		