



Ugāles vidusskola

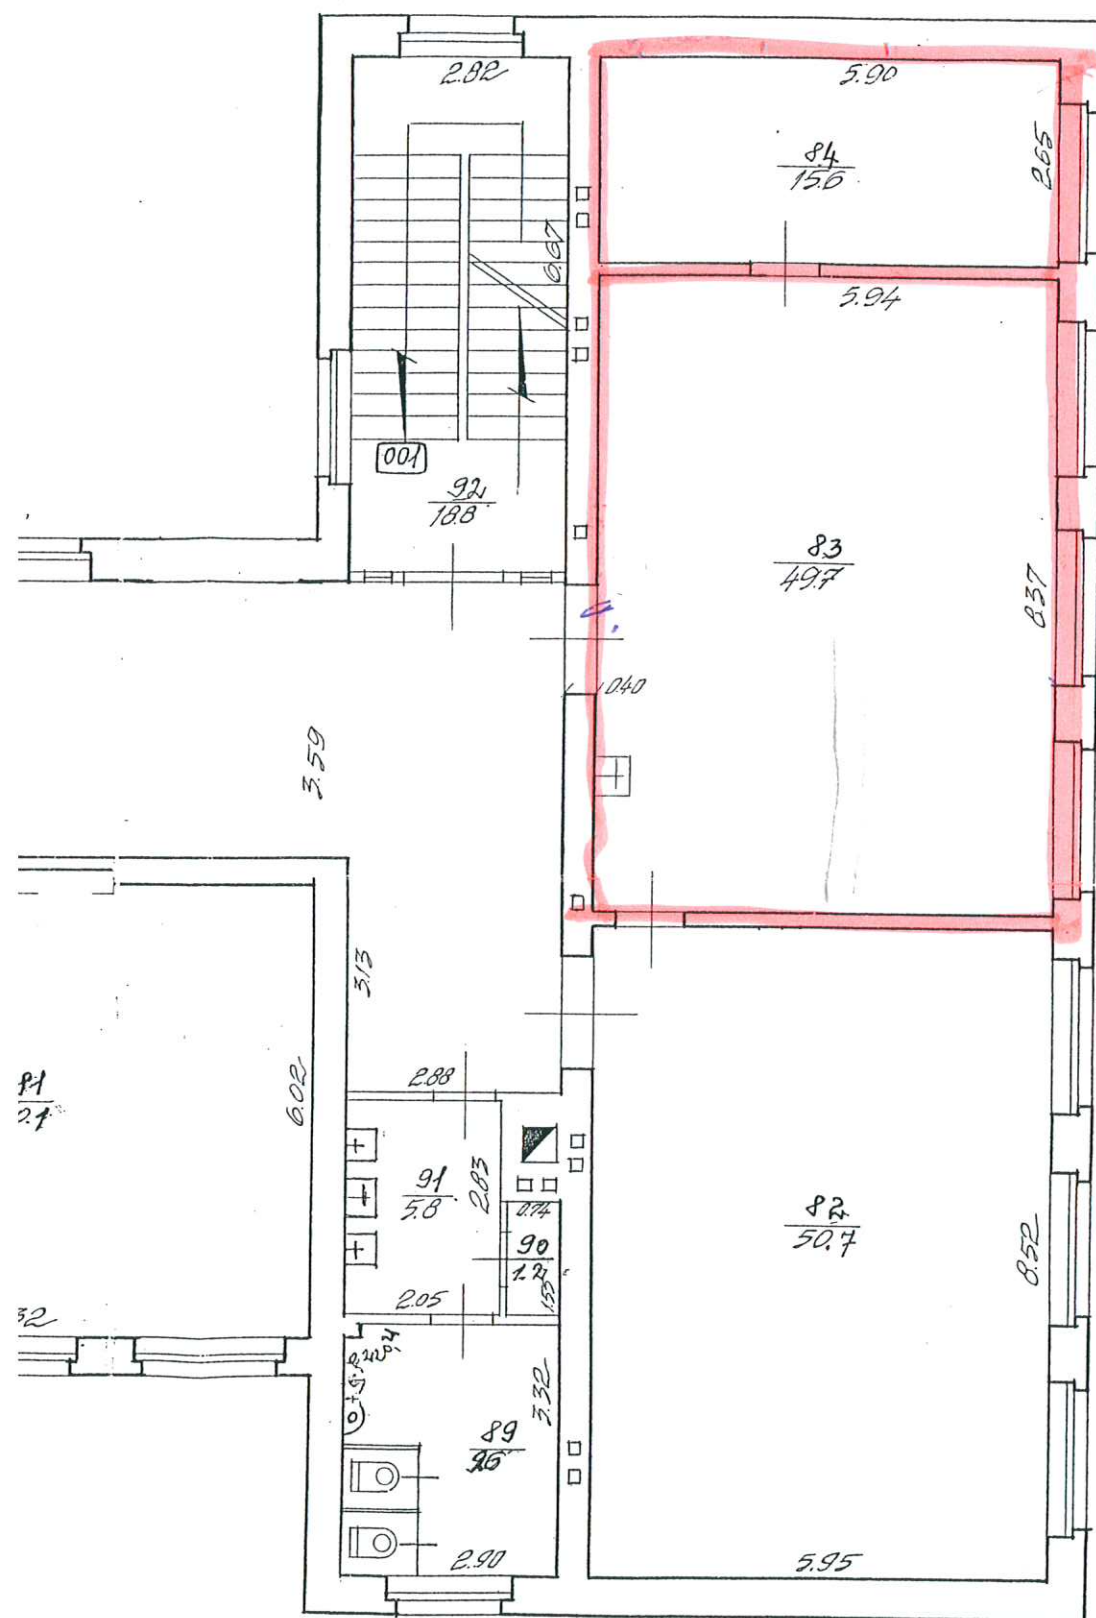

daļiņas

Būves 3.stāva plāna shēma			Būves kadastra apzīmējums 9870 012 0120 001			
Mērogs	Izpildīja	J.Grosbārde	Paraksts		Datums	01.
1:100	2010.01.10	P. Purina	2010.01.10			2.0

[illegible]