
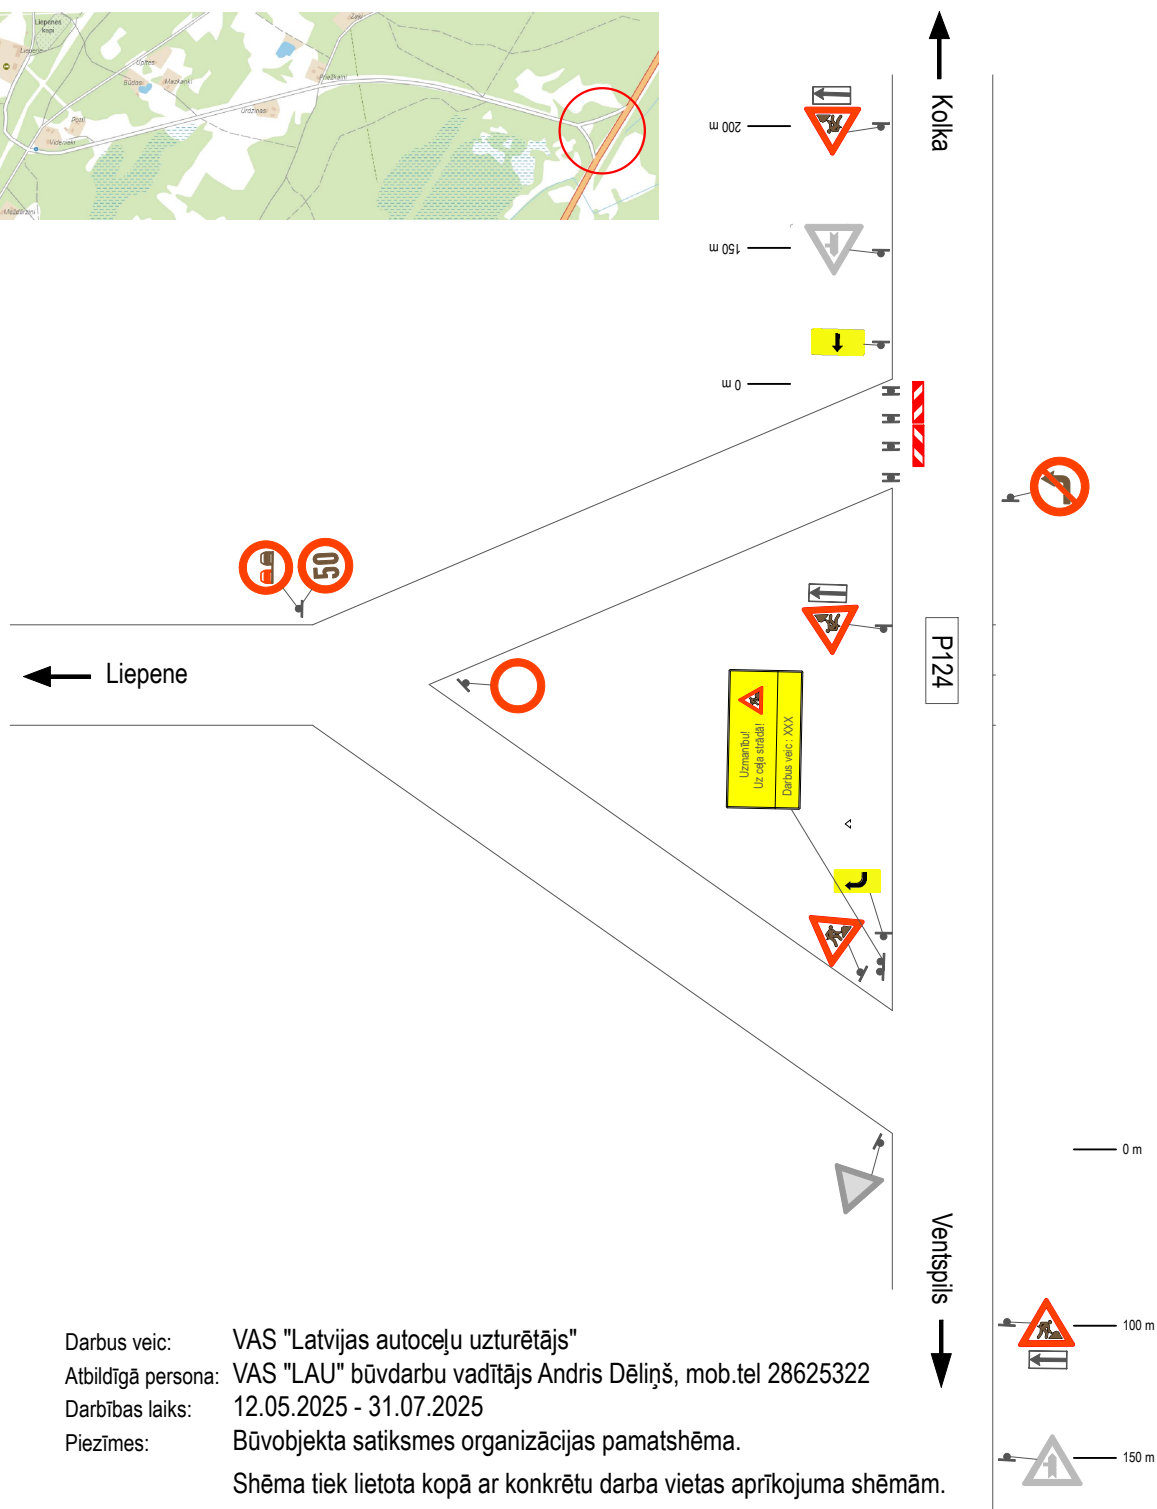


Objekts: Pašvaldības ceļš T-V1332 "Pievedceļš Liepenei", Liepenes ciems, Tārgales pagasts, Ventspils novads

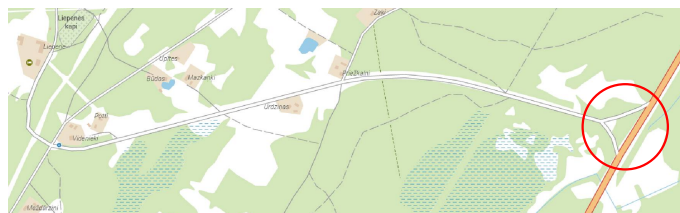

Darbus veic: VAS "Latvijas autoceļu uzturētājs"
Atbildīgā persona: VAS "LAU" būvdarbu vadītājs Andris Dēliņš, mob.tel 28625322
Darbības laiks: 12.05.2025 - 31.07.2025
Piezīmes: Būvobjekta satiksmes organizācijas pamatshēma.
Shēma tiek lietota kopā ar konkrētu darba vietas aprīkojuma shēmām.
Ceļa darba vietas aprīkojumu uzstādīt atbilstoši MK noteikumiem Nr.421 "Noteikumi par darba vietu aprīkošanu uz ceļiem" prasībām.