


Objekts: Pašvaldības ceļš T-V1332 "Pievedceļš Liepenei", Liepenes ciems, Tārgales pagasts, Ventspils novads

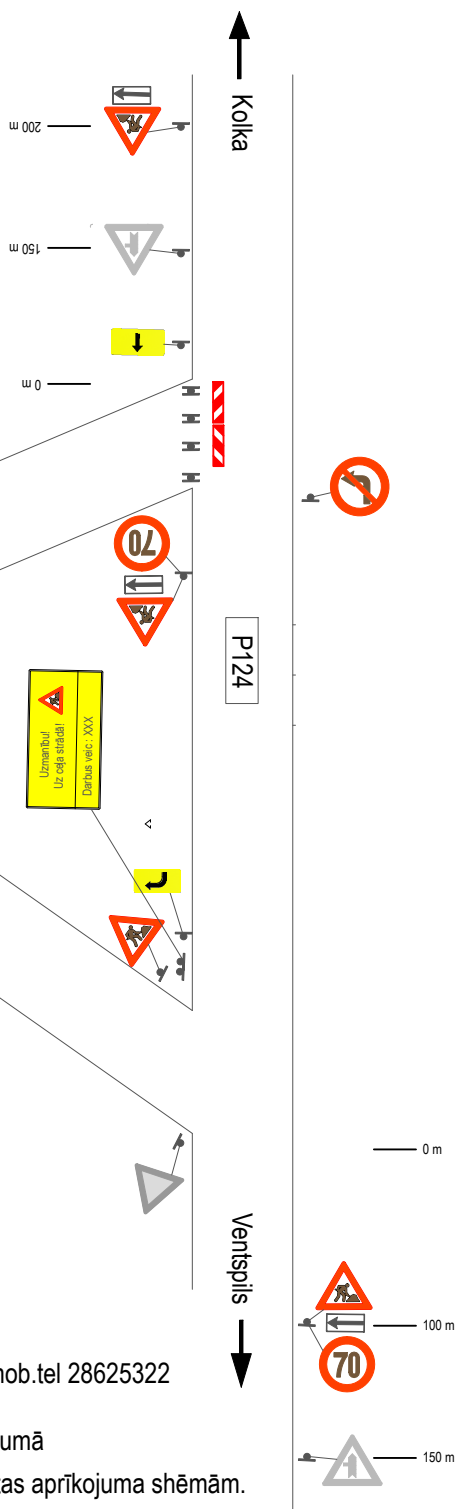

Darbus veic: VAS "Latvijas autoceļu uzturētājs"
Atbildīgā persona: VAS "LAU" būvdarbu vadītājs Andris Dēliņš, mob.tel 28625322
Darbības laiks: 12.05.2025 - 31.07.2025
Piezīmes: Realizējot shēmas Nr. 2 - 4 autoceļa P124 tuvumā
Shēma tiek lietota kopā ar konkrētu darba vietas aprīkojuma shēmām.
Ceļa darba vietas aprīkojumu uzstādīt atbilstoši MK noteikumiem
Nr.421 "Noteikumi par darba vietu aprīkošanu uz ceļiem" prasībām.