
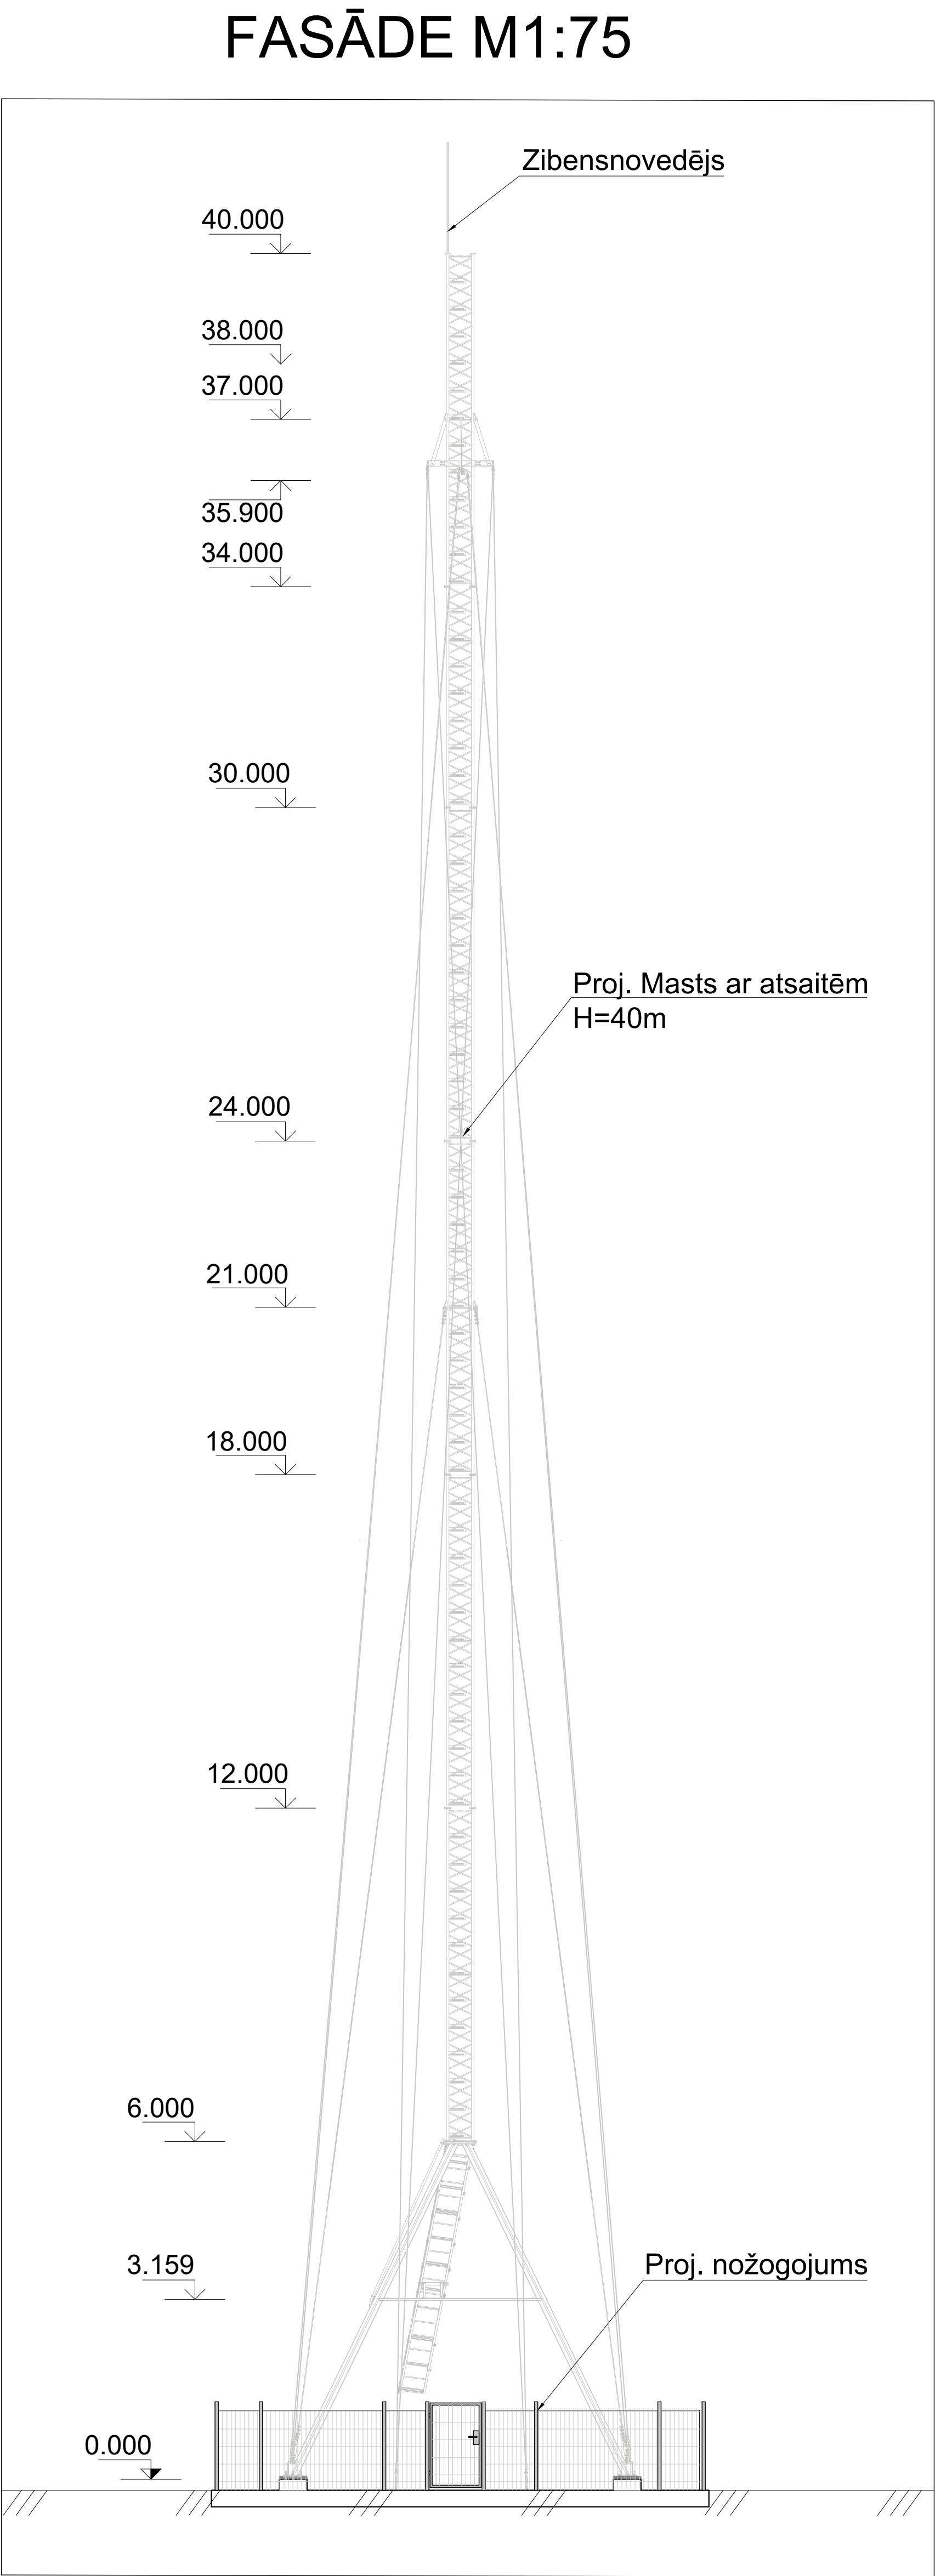


Telekomunikāciju sakara masta Krievlauki būvniecība, "Laimiņas", Dokupe, Tārgales pag. Ventspils nov., kad. apz. 9866 018 0044

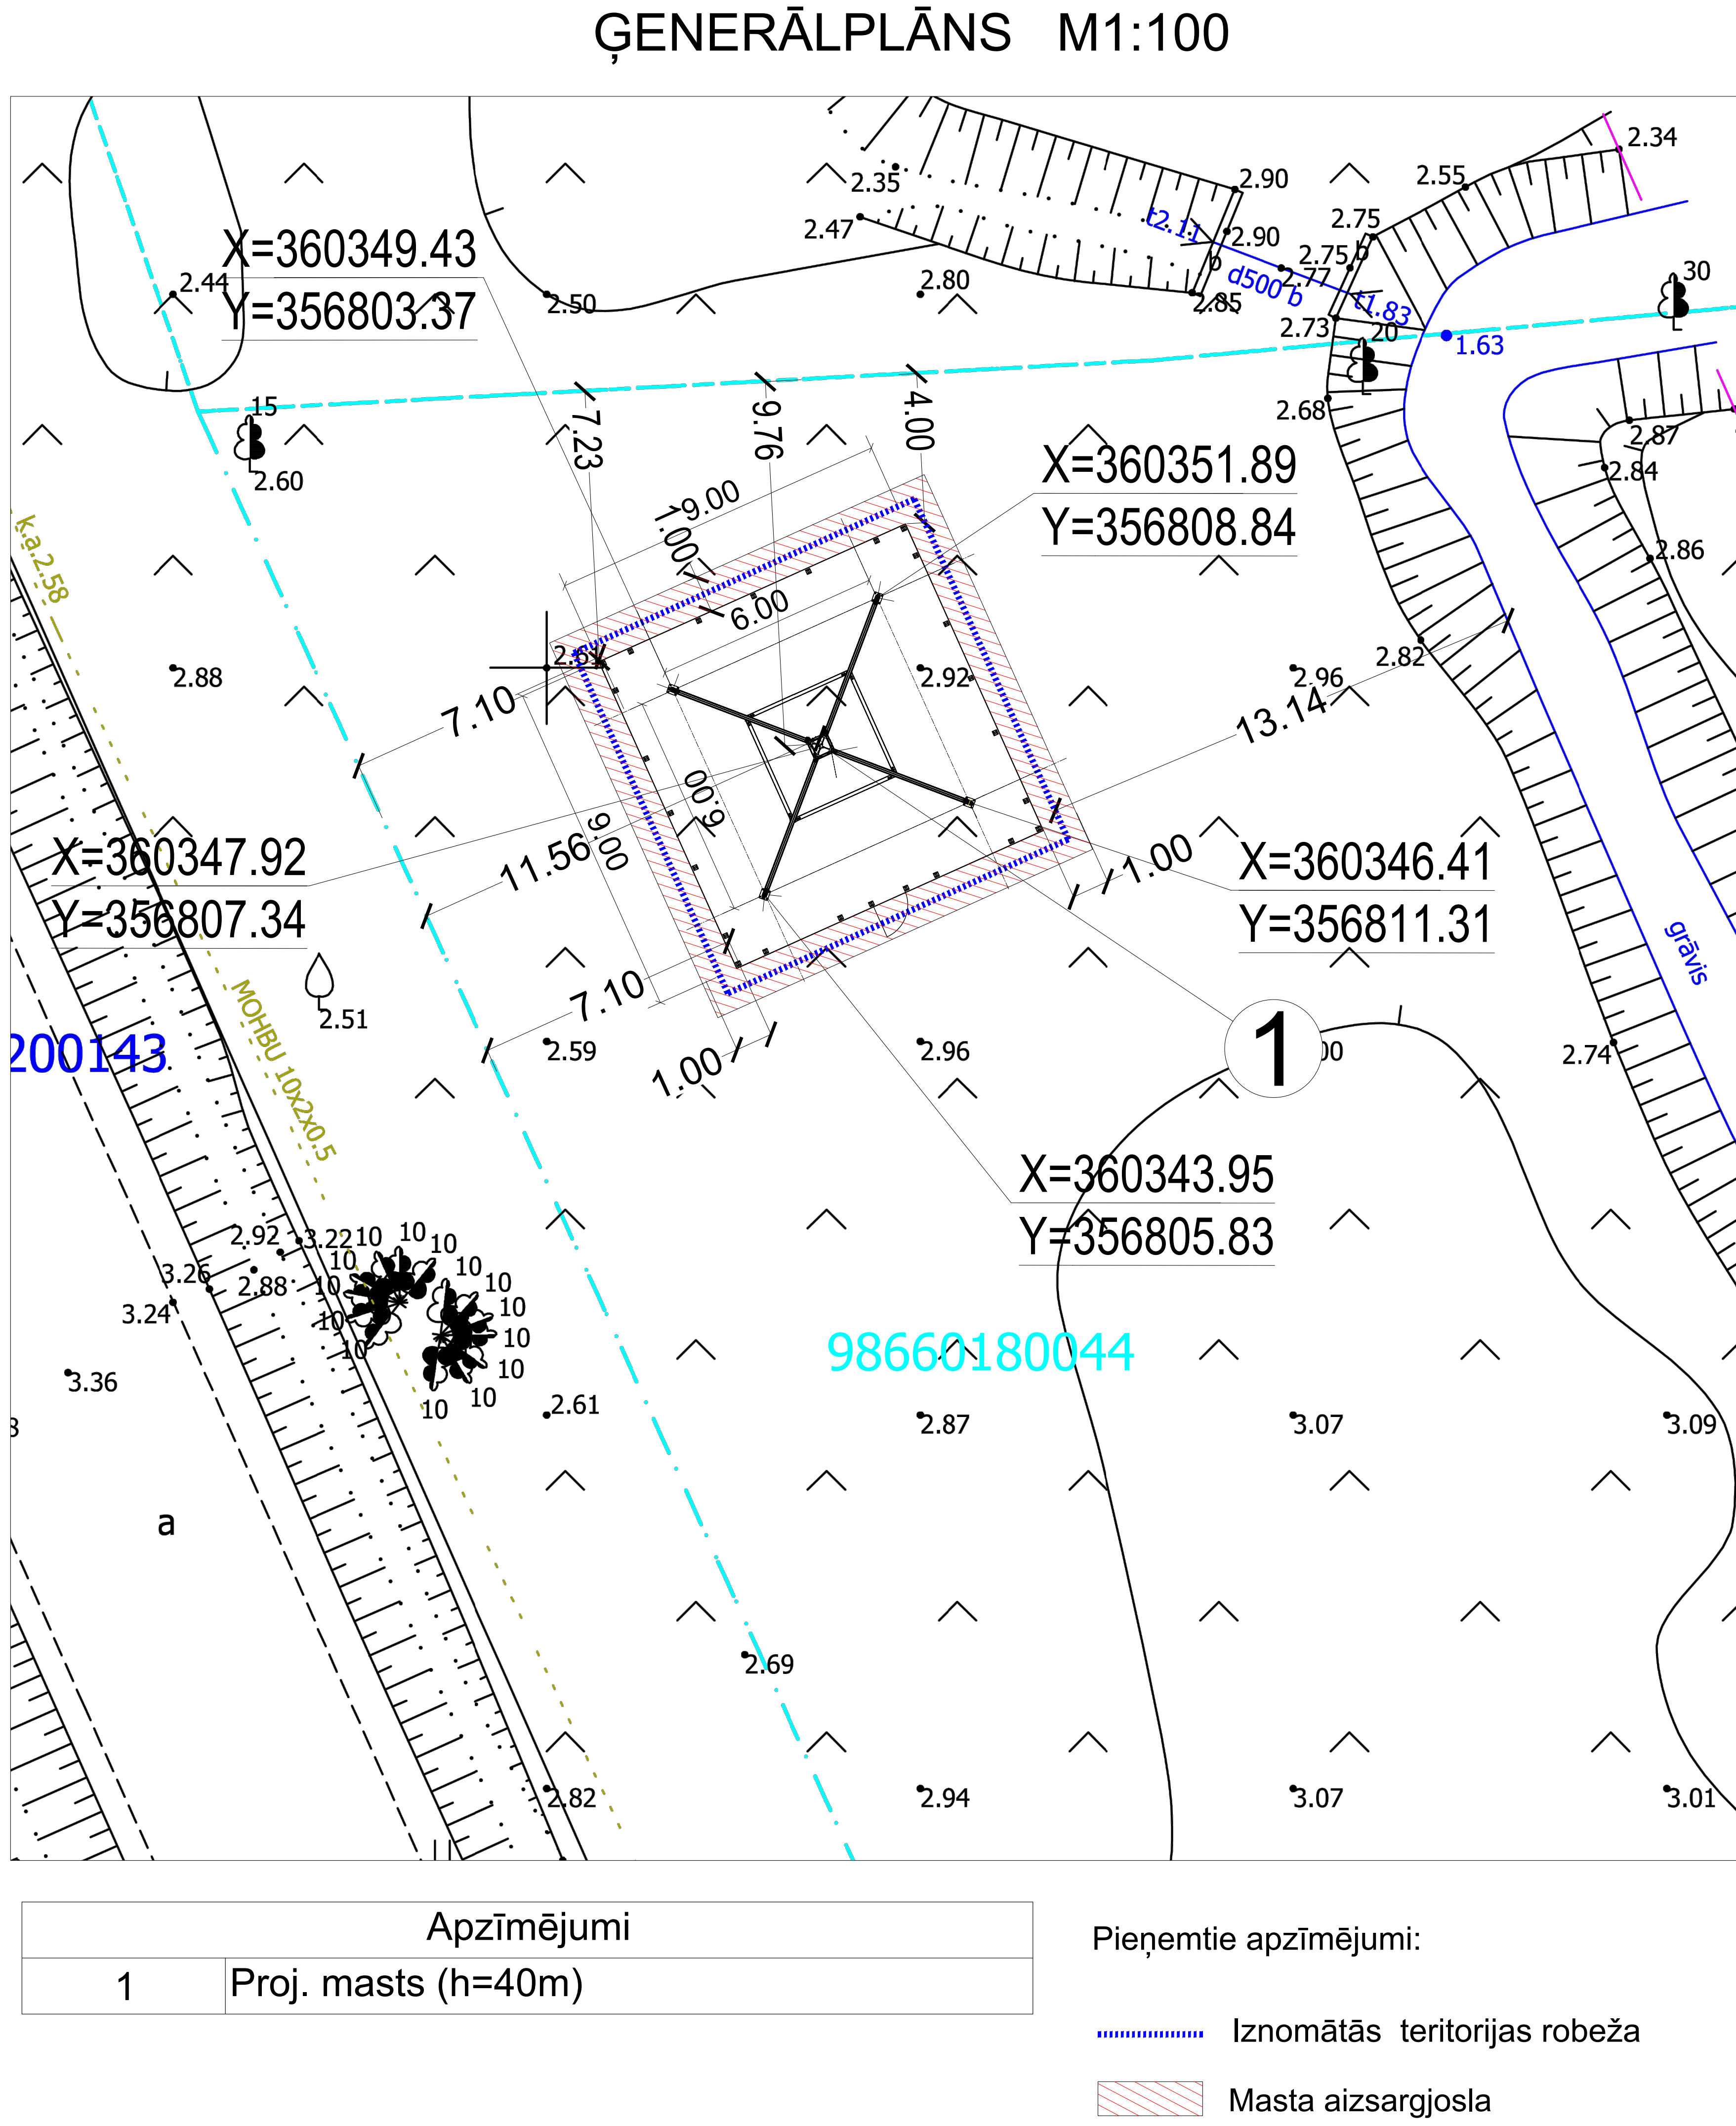

Būvniecības ieceres veids

Jauna būvniecība

"Laimiņas", Dokupe, Tārgales pag. Ventspils nov., kad. apz. 9866 018 0044

Publiskā apspriešana

No 2025. gada 13.novembra - 2025. gada 12.decembrim informatīvie materiāli apskatāmi un aptaujas anketas pieejamas Ventspils novada pašvaldības mājas lapā:www.ventspilsnovads.lv sadaļā - Aktualitātes - Sabiedrības līdzdalība - Publiskās apspriešanas, un Tārgales pagasta pārvaldes ēkā: "Dzintarkalni", Tārgale, Tārgales pagasts, Ventspils novads, LV-3621 iestādes darba laikā. Atsauksmes var iesniegt klātienē Tārgales pagasta pārvaldes ēkā: "Dzintarkalni", Tārgale, Tārgales pagasts, Ventspils novads, LV-3621 ievietojot aptaujas lapas kastē pie planšetes, kā arī nosūtīt pa pastu Ventspils novada pašvaldības būvinspekcijai Kuldīgas iela 3, Ventspils, LV-3601, vai elektroniski parakstītu iesniegumu uz Ventspils novada pašvaldības būvinspekcijas elektroniskā pasta adresi: buvinspekcija@ventspilsnd.lv Aptaujas lapas var iesniegt līdz 11.12.2025. plkst. 17:00. Publiskās apspriešanas sanāksme notiks 2025.gada 24.novembrī 16:30 "Tārgales skola" zālē, Tārgale, Tārgales pag., Ventspils nov.

Būvniecības ierosinātājs

SIA „Cell Rent”, reģ. Nr.40203466034, Ķekavas nov., Baloži, Krišjāņa Barona iela 4 - 23, LV-2128, kontaktpersona Uģis Grūbe, tālrunis 29909381

Būvprojekta izstrādātājs

SIA „TelPro”, reģ.Nr.40103569497, Ziemeļu iela 51, Ķekava, Ķekavas nov., LV-2123, kontaktpersona Gatis Rudzītis, tālrunis 29167639, e-pasts: gatis@telpro.lv